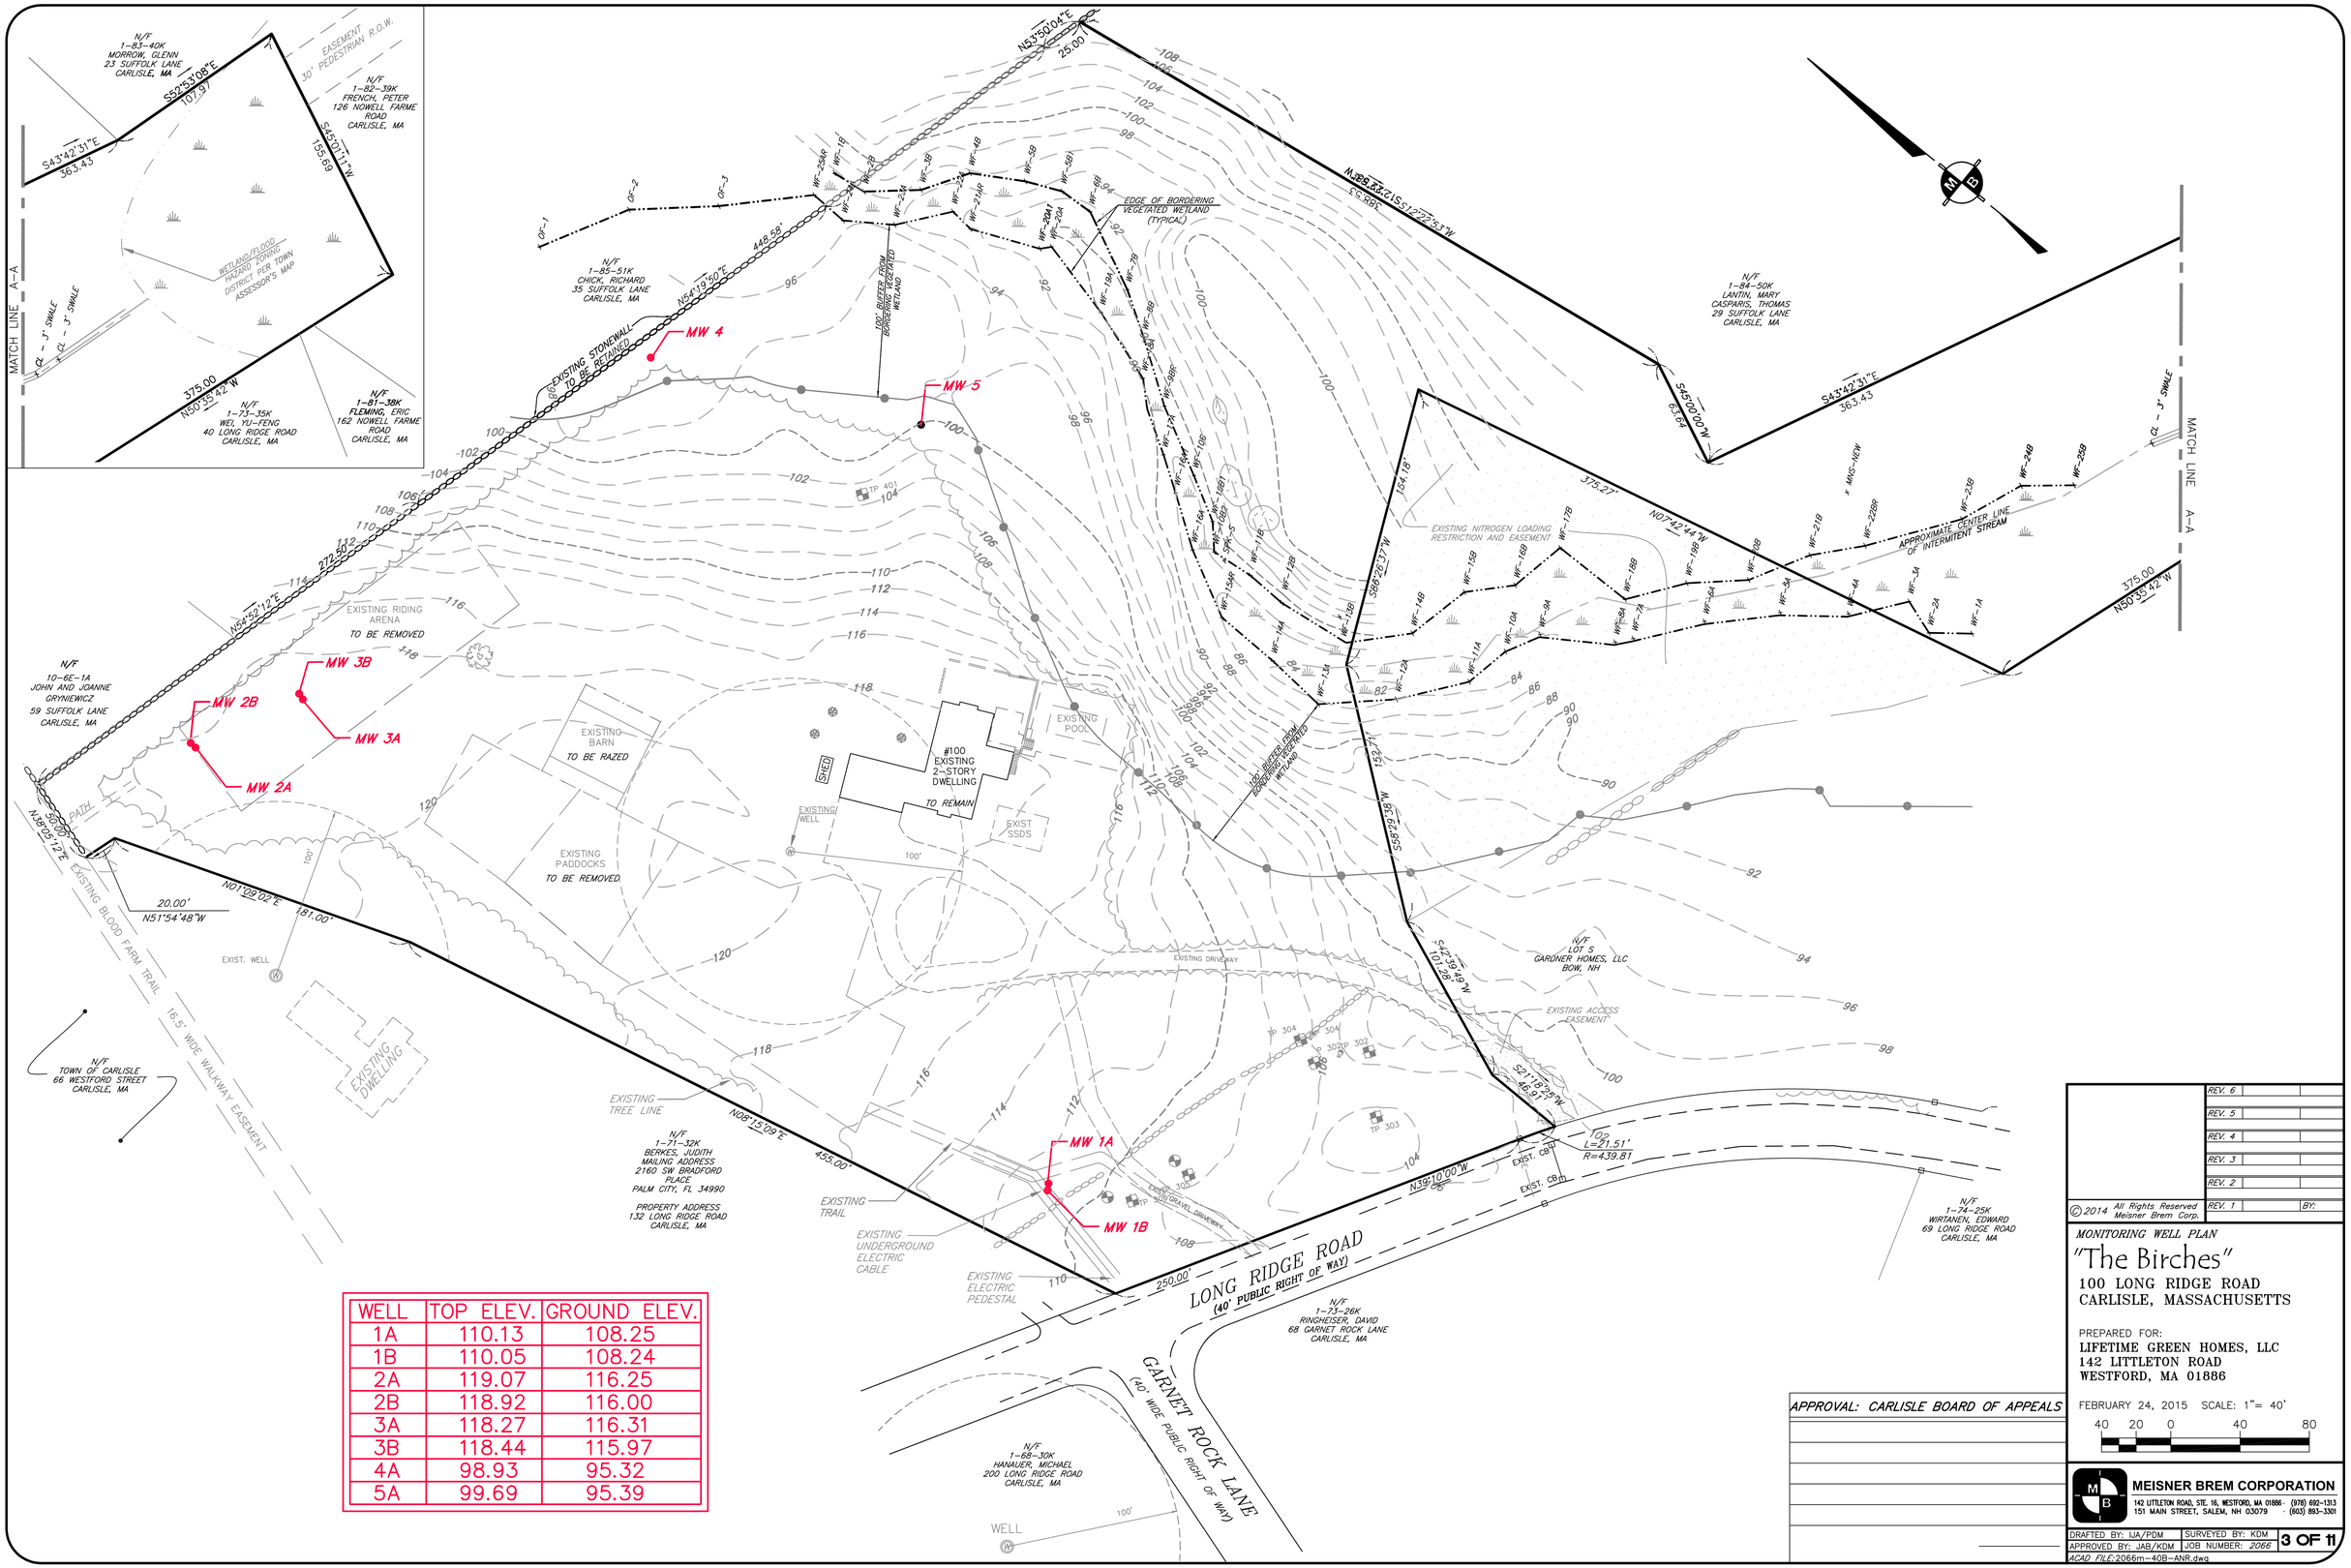

WELL	TOP ELEV.	GROUND ELEV.
1A	110.13	108.25
1B	110.05	108.24
2A	119.07	116.25
2B	118.92	116.00
3A	118.27	116.31
3B	118.44	115.97
4A	98.93	95.32
5A	99.69	95.39

APPROVAL: CARLISLE BOARD OF APPEALS

REV. 6		
REV. 5		
REV. 4		
REV. 3		
REV. 2		
REV. 1		BY:

© 2014 All Rights Reserved Meisner Brem Corp.

MONITORING WELL PLAN

"The Birches"

100 LONG RIDGE ROAD
CARLISLE, MASSACHUSETTS

PREPARED FOR:
LIFETIME GREEN HOMES, LLC
142 LITTLETON ROAD
WESTFORD, MA 01886

FEBRUARY 24, 2015 SCALE: 1"= 40'

40 20 0 40 80

MEISNER BREM CORPORATION
142 LITTLETON ROAD, STE. 16, WESTFORD, MA 01886 · (978) 692-1313
151 MAIN STREET, SALEM, NH 03079 · (603) 893-3301

DRAFTED BY: LJA/PDM | SURVEYED BY: KDM
APPROVED BY: JAB/KDM | JOB NUMBER: 2066
ACAD FILE: 2066m-40B-ANR.dwg